




3 PIECES RA
 Surf. hab : 61.70m²
 Terrasse : 12.00m²
 Jardin privatif : 110.00m²

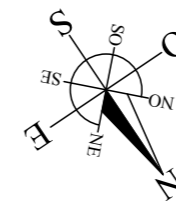

JANVIER 2011

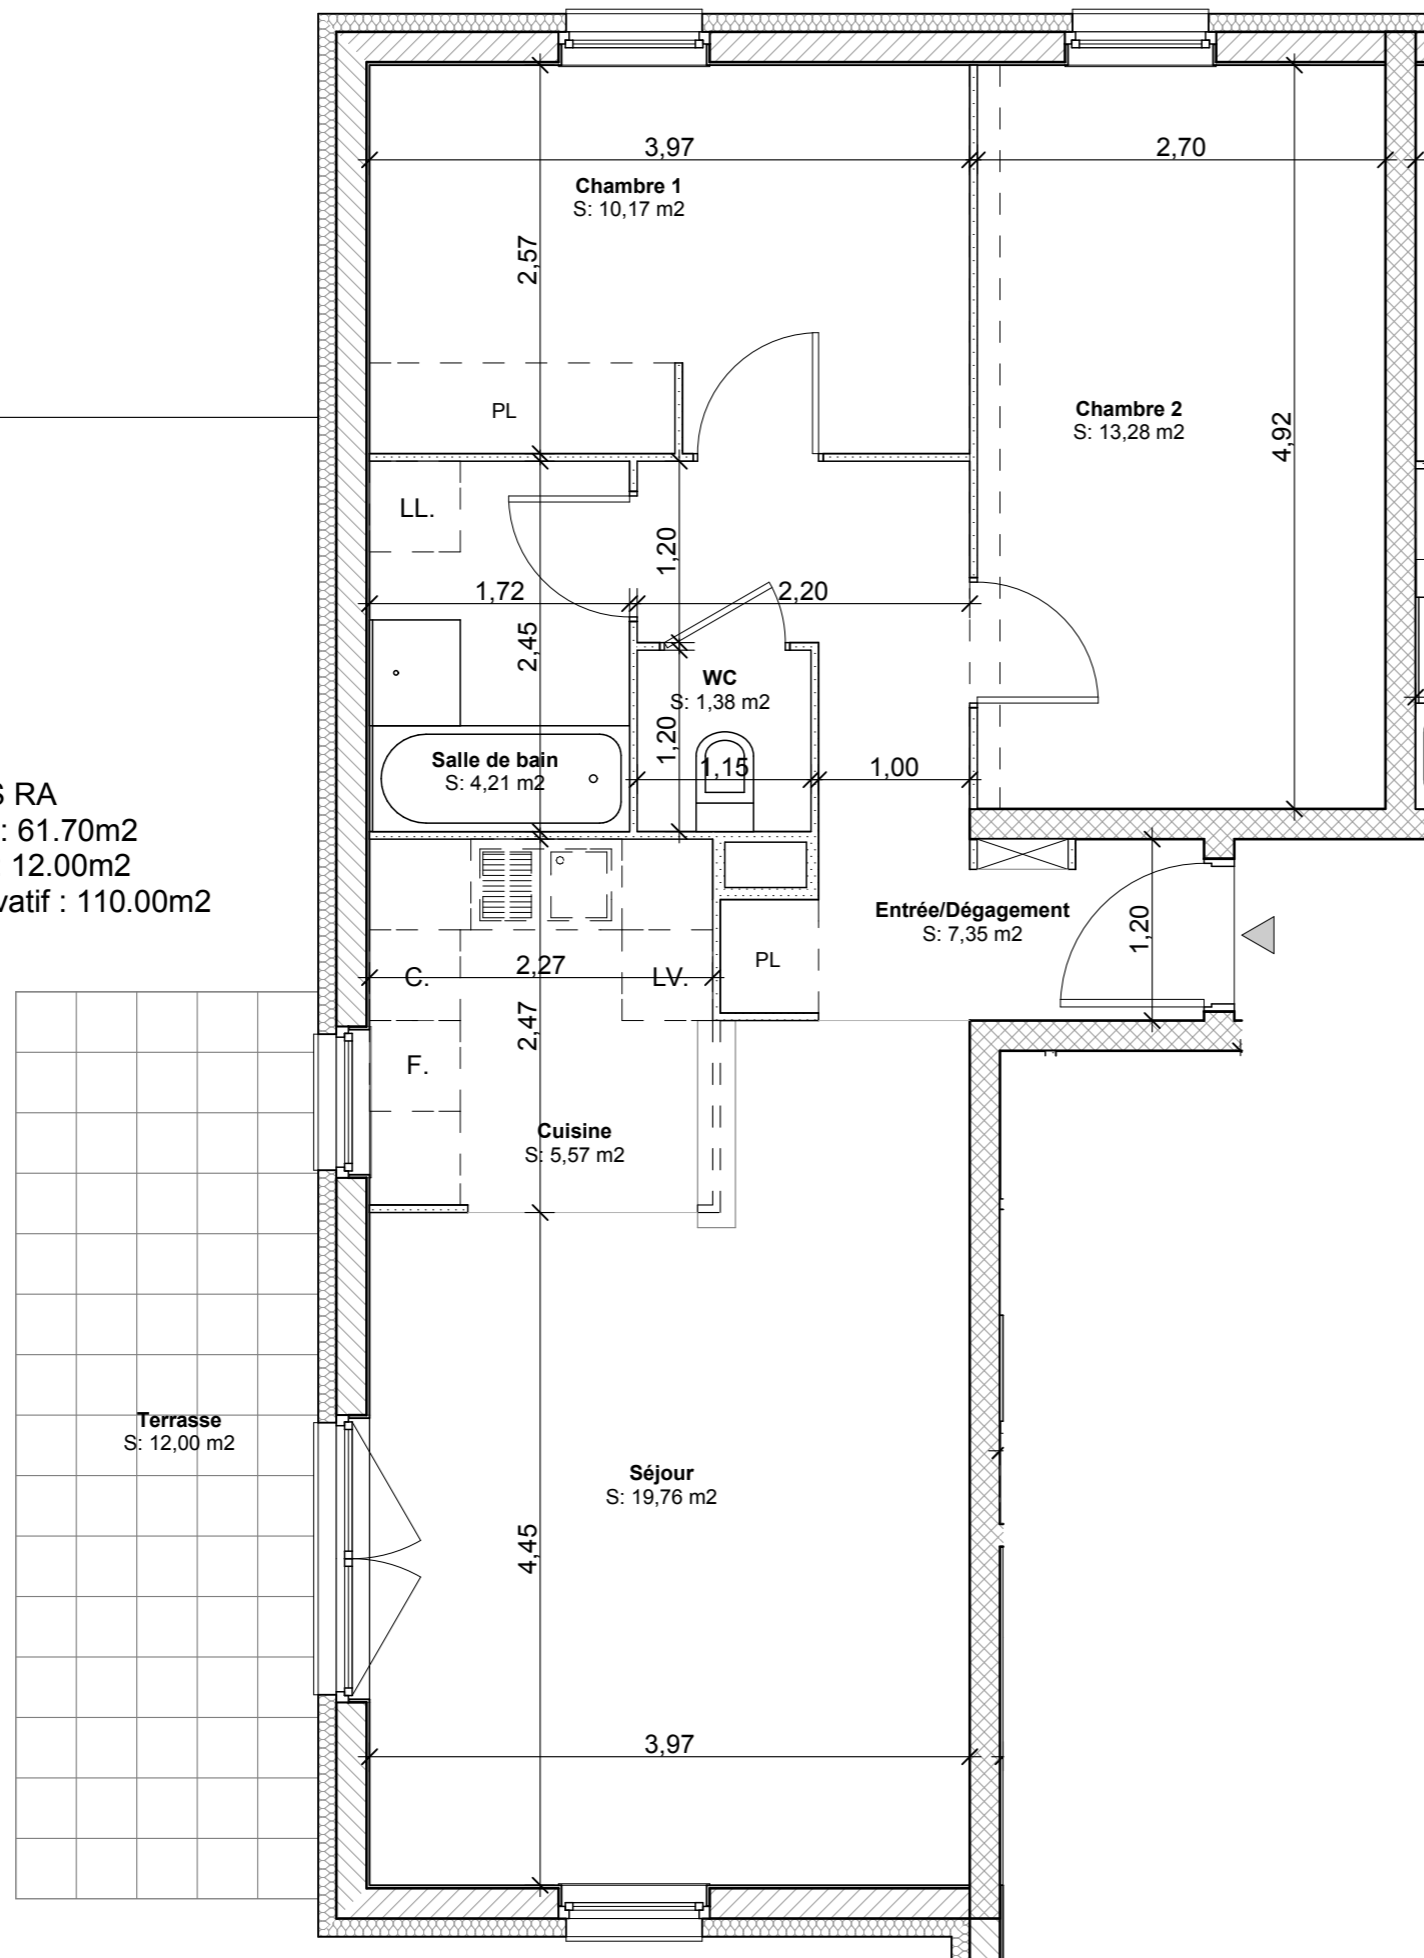

3 PIECES Ra REZ DE JARDIN

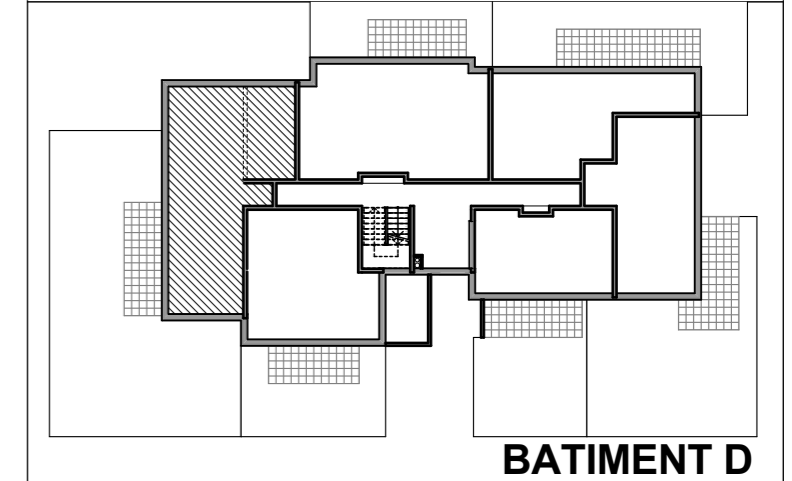

SURFACE	M ²
SEJOUR	19.75 m ²
CUISINE	5.55 m ²
CHAMBRE 1	10.15 m ²
CHAMBRE 2	13.30 m ²
WC	1.40 m ²
SALLE DE BAIN	4.20 m ²
ENTREE	7.35 m ²
TOTAL	61.70 m²
TERRASSE	12.00 m ²
JARDIN	110.00 m ²

NOTA : les cotes et renseignements sont à titre indicatif. Ils peuvent varier en fonction des besoins techniques lors de la réalisation du bâtiment.

Maître d'oeuvre	Promoteur
My Architectes SOUVIRON - LACOMBE Architectes 5, rue de la Charité 31000 TOULOUSE TEL: 05-61-99-18-15 / FAX: 05-61-99-73-10	 Aéroparc de Strasbourg 3 rue Pégase 67960 ENTZHEIM
Habitat Service Promotion  Aéroparc de Strasbourg 3 rue Pégase 67960 ENTZHEIM TEL: 03-88-15-70-30 / FAX: 03-88-15-90-61	TEL : 03 88 15 40 50 www.stradim.fr