DATE	Ind	Des	MODIFICATIONS

EXECUTION

COMMUNE DE
OBERNAI
ILOT G3
AVENUE DES ROSELIERES

PROGRAMME: CONSTRUCTION DE LOGEMENTS

EQUIPE DE CONCEPTION

Daniel Boess
architecte d.p.l.g
3, rue Pégase
67960 ENTZHEIM
TEL: 03-88-15-70-10 / FAX: 03-88-15-70-15

Habitat Service Promotion
3, rue Pégase
67960 ENTZHEIM
TEL: 03-88-15-70-30 / FAX: 03-88-15-70-35

SNC GRES DES VOSGES
GERANT:
ESPACE FINANCES S.A
REPRESENTE PAR :
M. Rémi HAGENBACH
3, rue Pégase
67960 ENTZHEIM
TEL : 03-88-15-40-60
FAX : 03-88-15-40-65

342	PARCELLES : SECTION : LA2	SUPERFICIE : 3217 m2	AVRIL 2010 ECH: 1/50

PLAN N°: 03

ETAGE
MAISON 24

3 PIECES DUPLEX LOT 24
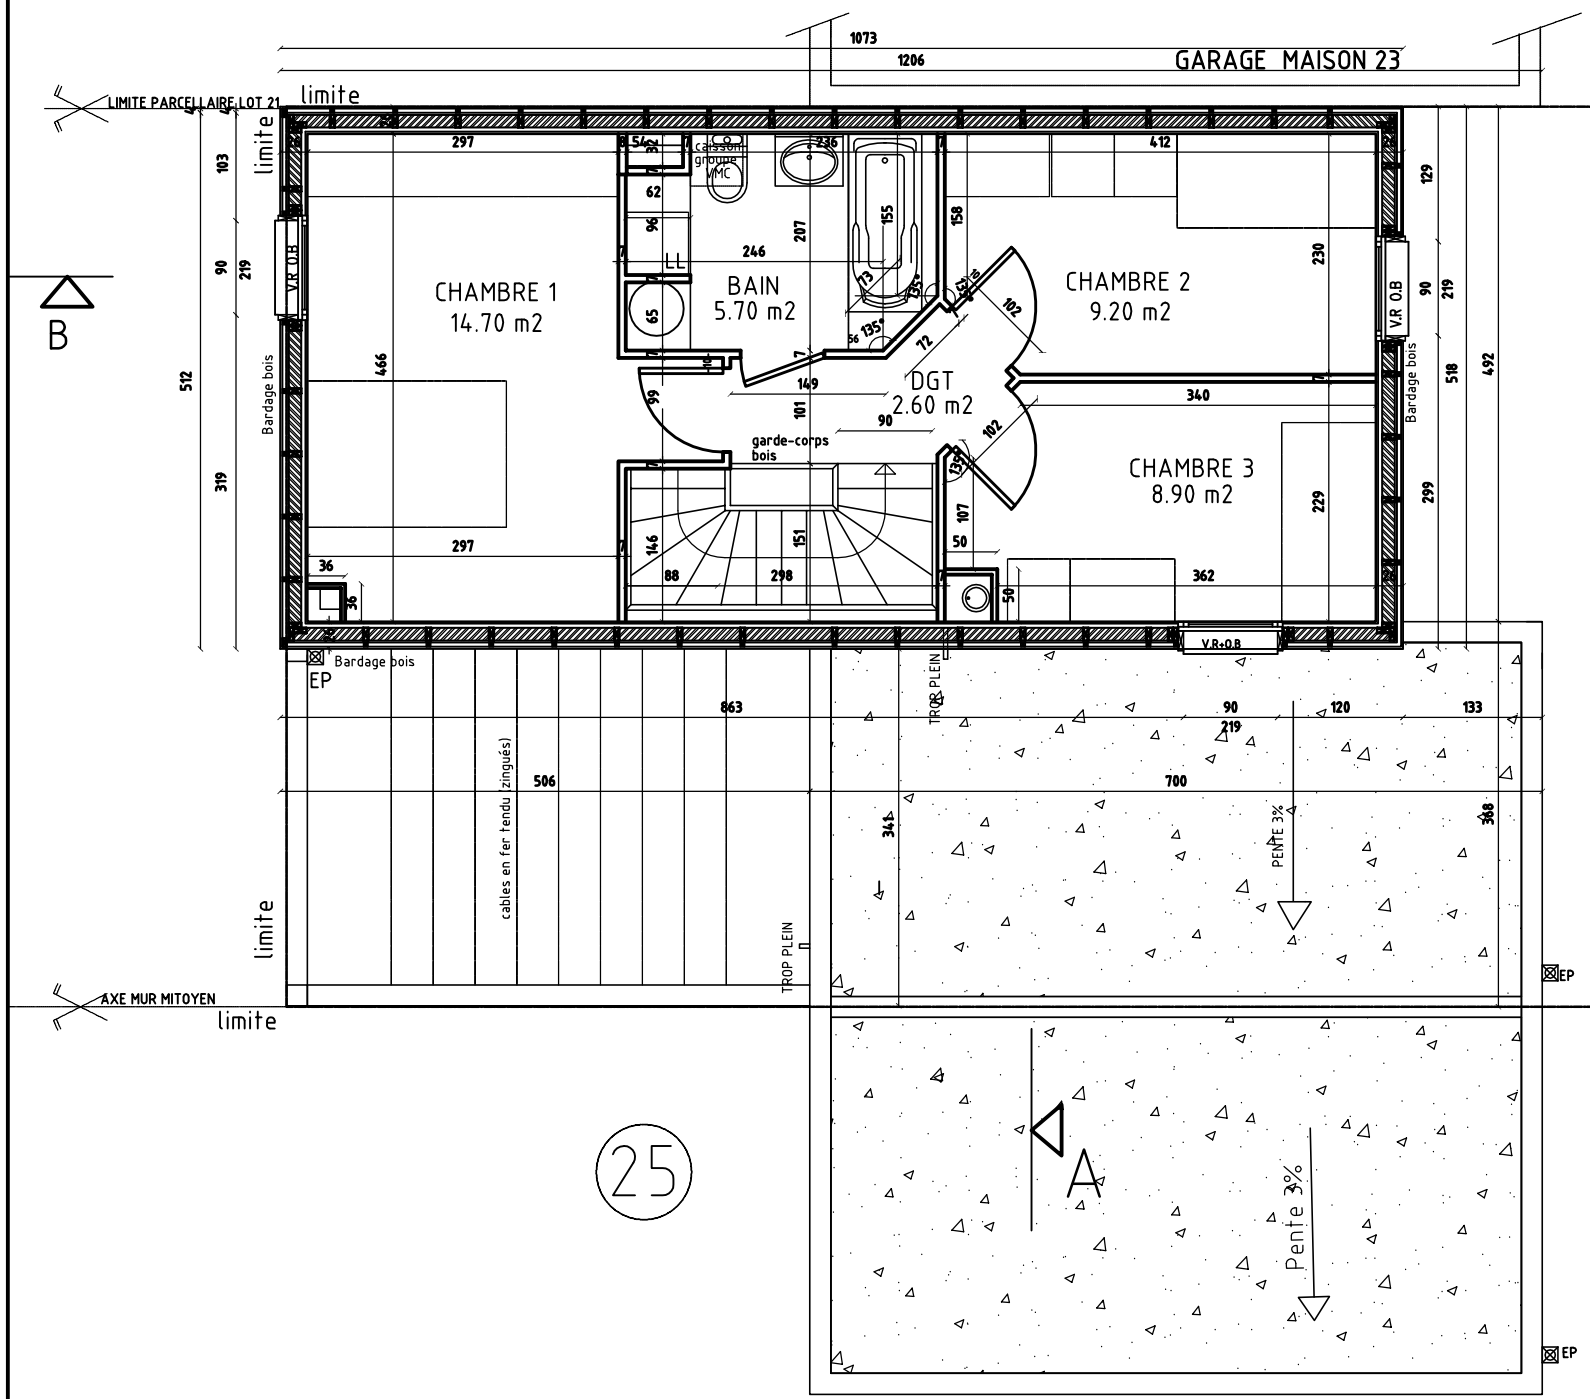
ETAGE : 41.20m2 au sol
ETAGE: 41.20m2 hab.
TOTAL HAB au sol.: 84.50m2
TOTAL HAB 1.80 m.: 82.00m2