DATE	Ind	Des	MODIFICATIONS

EXECUTION

COMMUNE DE
OBERNAI
ILOT G3
AVENUE DES ROSELIERES

PROGRAMME: CONSTRUCTION DE LOGEMENTS

EQUIPE DE CONCEPTION

Daniel Boess
architecte d.p.l.g
3, rue Pégase
67960 ENTZHEIM
TEL: 03-88-15-70-10 / FAX: 03-88-15-70-35

Habitat Service Promotion
3, rue Pégase
67960 ENTZHEIM
TEL: 03-88-15-70-30 / FAX: 03-88-15-70-35

SNC GRES DES VOSGES
GERANT:
ESPACE FINANCES S.A
REPRESENTE PAR :
M. Rémi HAGENBACH
3, rue Pégase
67960 ENTZHEIM
TEL : 03-88-15-40-60
FAX : 03-88-15-40-65

342	PARCELLES : SECTION : LA2	SUPERFICIE : 3217 m2	AVRIL 2010 EQ: 1/50
PLAN N°: 02	REZ DE CHAUSSEE MAISON 24		

3 PIECES DUPLEX LOT 24

RDC: 43.40m2 au sol
RDC: 40.90m2 hab.
TOTAL HAB au sol.: 84.50m2
TOTAL HAB 1.80 m.: 82.00m2
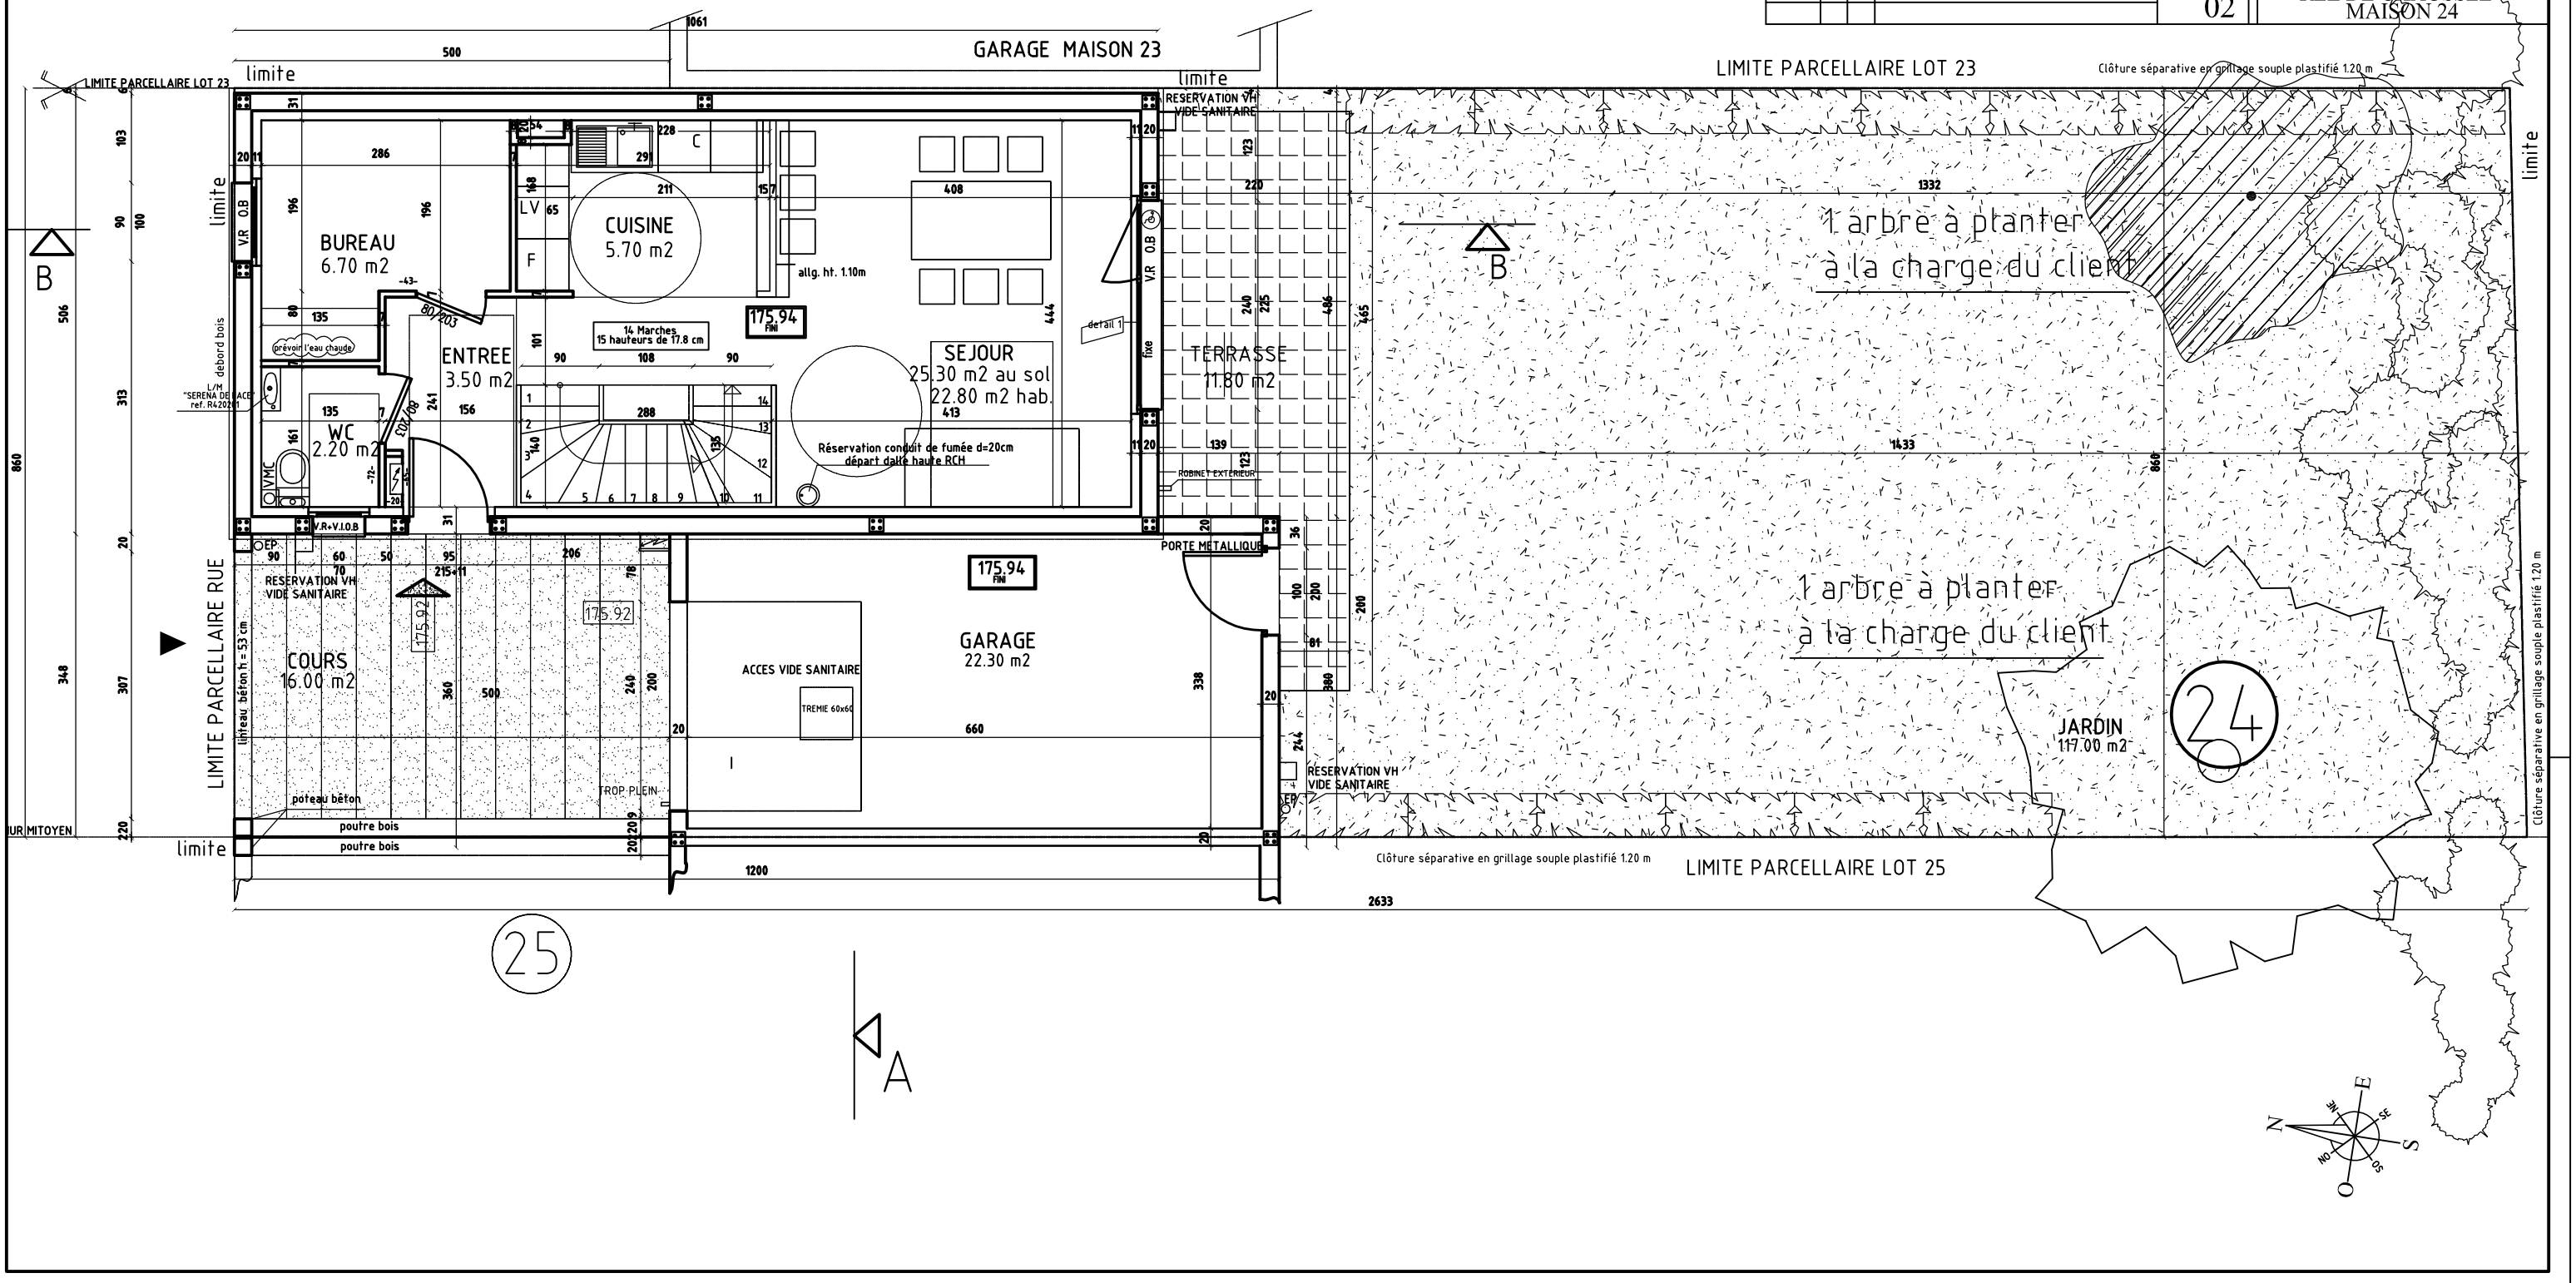
TERRASSES: 11.80m2
JARDIN: 117.00m2
GARAGE: 22.30m2
TERRAIN: 2 Are 26